


北谷分譲マンション！！現在賃貸入居中。退去後セカンドハウス等に最適です。

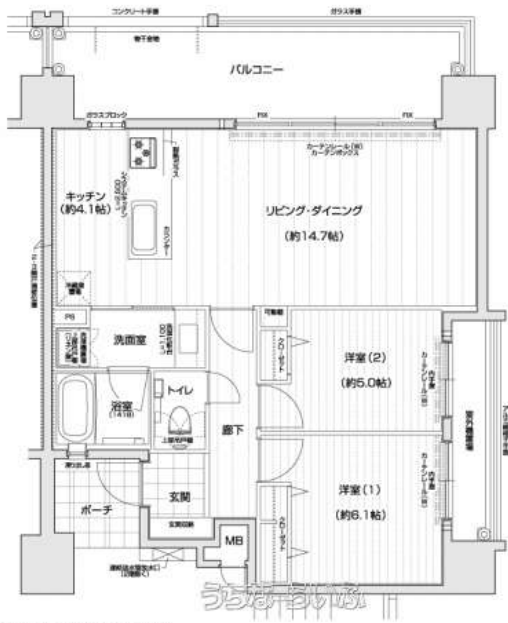

※各取組の縮尺は専有面積により多少異なります。



設備備考:システムキッチン・浴室暖房換気乾燥機・インターネット対応・ユニットバス・温水洗浄便座・オートロックシステム・カラーモニター

スマホで物件を見る



(株)沖縄キャリア

〒905-0011 沖縄県名護市宮里 4-4-36 2階

沖縄県知事免許(1)第4761号

物件種別	売買マンション		
所在地	北谷町北谷1丁目		
価格	3,980万円		
管理費	10,000円	修繕積立金	4,650円
価格備考	管理費・修繕積立金・駐車場22,580円 現在125,000円で賃貸中		
間取り	2LDK	専有面積	66.47m ² / 20.11坪
間取り詳細	洋6.1 洋5 LDK14.7		
物件名	ラプレイスリゾート北谷		
所在階/階数	3階 (11階建)	引き渡し	相談
建物構造	RC (鉄筋コンクリート造)		
バルコニー	16.5m ² / 4.99坪	土地権利	持分
築年月	2015年07月(築9年)	総戸数	20戸
管理組合	有り	管理形態	全部委託
ペット	相談	取引態様	一般媒介
駐車場	1台4,500円		
交通	【バス停】桑江中学校入口: 徒歩約2分		
物件備考	建物の防犯カメラ設置完了済、EV		

更新日: 2025/04/06 公開期限: 2025/04/19

TEL 0980-43-7338

営業時間: 10:00~18:00

定休日: 土・日・祝日



北谷町北谷1丁目

(株)沖縄キャリアー

〒905-0011 沖縄県名護市宮里 4-4-36 2階

沖縄県知事免許(1)第4761号

TEL 0980-43-7338

営業時間: 10:00~18:00

定休日: 土・日・祝日